



**COMUNE DI CENESELLI**  
 PROVINCIA DI ROVIGO

PIAZZA G. MARCONI, 1 - 45035 CENESELLI (RO)  
 TEL. 0425/88022 - FAX. 0425/849057  
 http://www.comune.ceneselli.ro.it

**ADEGUAMENTO PER MESSA IN SICUREZZA DELL'INCROCIO  
 A RASO SITO AL KM. 54+800 DELLA S.R. 482  
 CON LE VIE FILZI E VAL COMUNE**

PROGETTO DI FATTIBILITA' TECNICA ED ECONOMICA

Elaborato: **4** **ELABORATO GRAFICO STATO DI PROGETTO:**  
 - PLANIMETRIA GENERALE Scala 1:200  
 - PARTICOLARI COSTRUTTIVI Scala 1:25

REVISIONE:	DATA:	DESCRIZIONE:	REDATTO:	APPROVATO:	CONTROLLATO:
	Febbraio 2025		Romani Riccardo	Romani Riccardo	Romani Riccardo





PROGETTAZIONE ARCHITETTONICA:  
 UFFICIO TECNICO  
 Piazza G. MARCONI, 1 - 45030 Ceneselli (RO)

il Responsabile AREA TECNICA:  
 Ing. Riccardo Romani

Per l'AMMINISTRAZIONE COMUNALE  
 Il Sindaco: Dott.ssa Angela Gazi

SPAZIO RISERVATO U.T.

Per l'AMMINISTRAZIONE COMUNALE  
 Il Segretario Comunale: Dott.ssa Pallara Patrizia

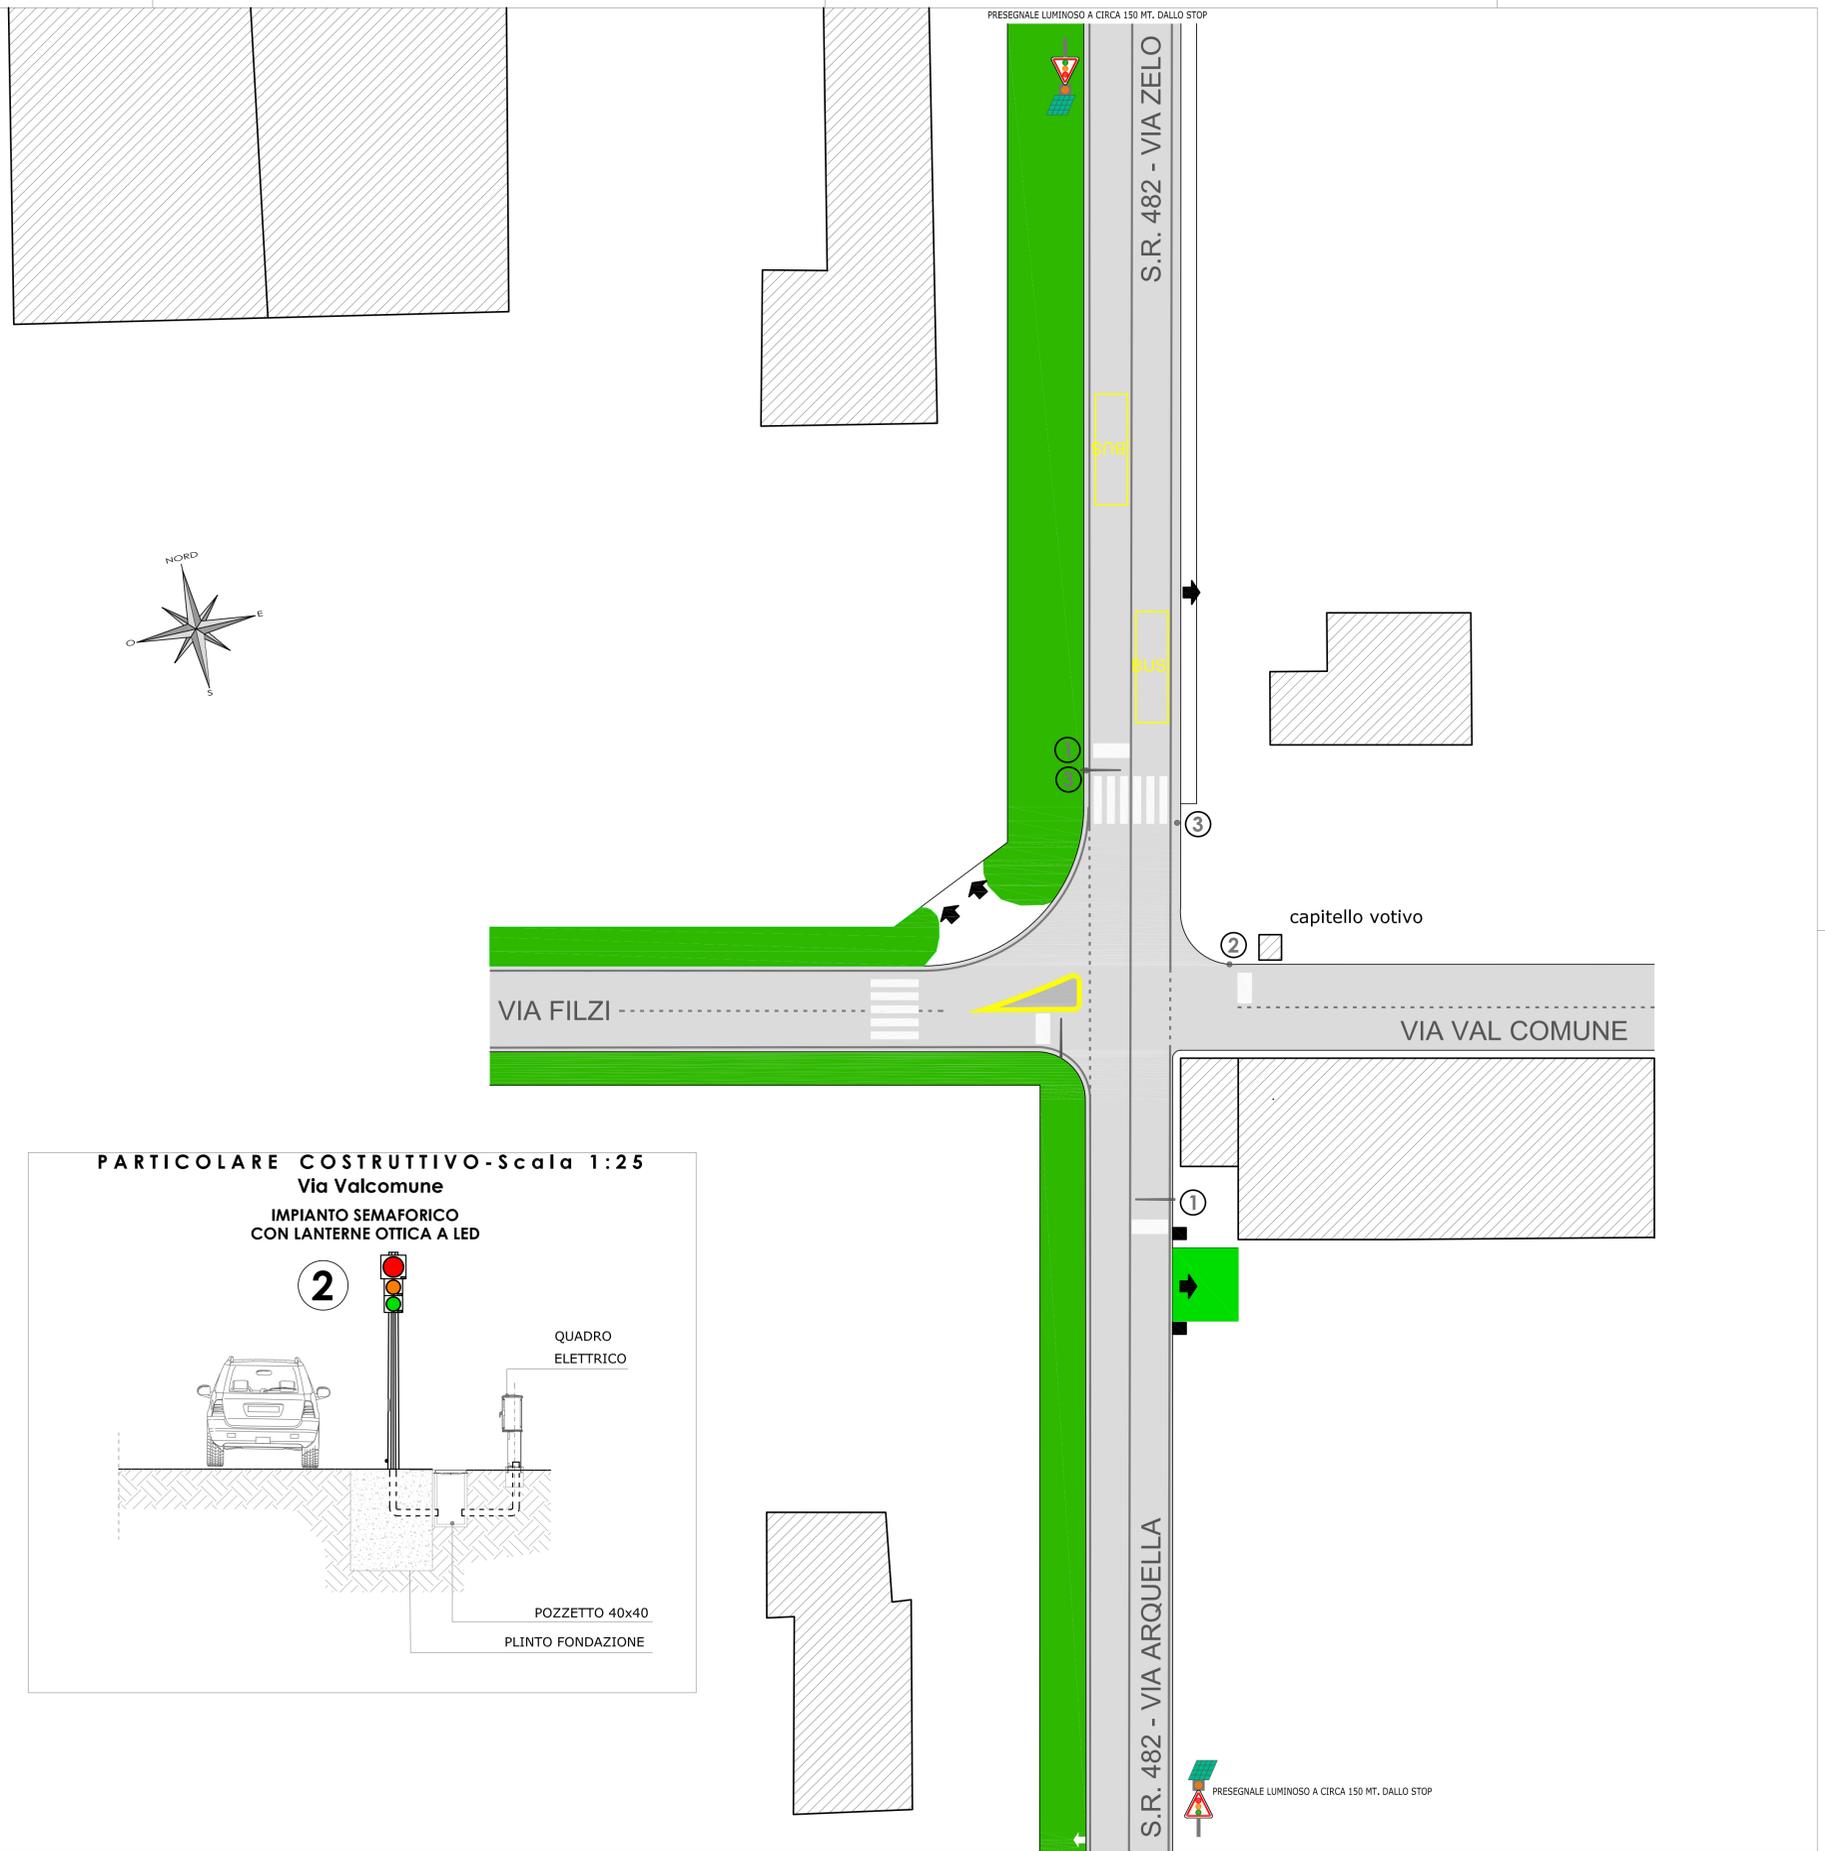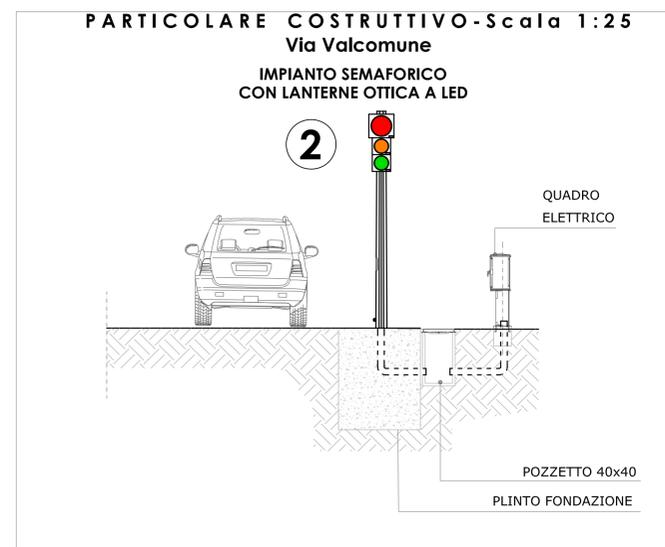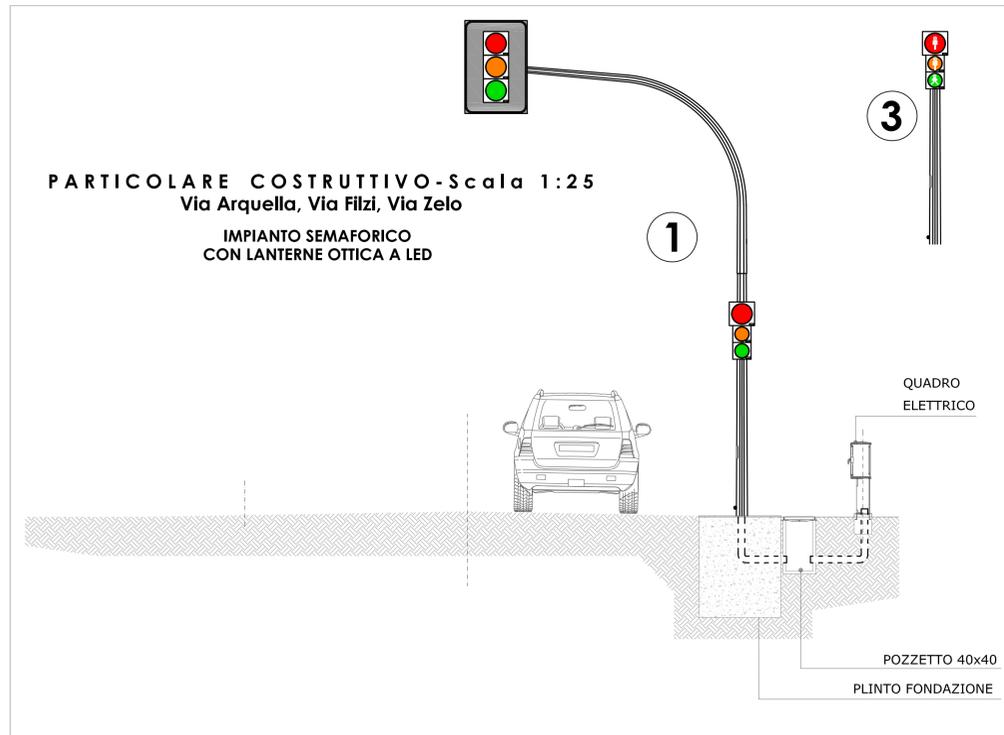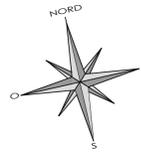

PRESEGNALE LUMINOSO A CIRCA 150 MT. DALLO STOP