

DEFINIZIONE ED INDIVIDUAZIONE DELLE ZONE OMOGENEE

La classificazione per il comune di Ceneselli è stata eseguita in modo che la cartatura delle zone acustiche omogenee, sia in accordo con le norme ISO 1996 - Part 2 - Chapter 7 " Noise zones, representation of results" e con le linee guida di alcune Regioni come la Lombardia.

CLASSE I : tutte le aree relative alle strutture ospedaliere, di ricovero, le scuole, i giardini pubblici, le chiese, ecc. Tali aree sono indicate nell'elaborato con il colore azzurro o incolore. Come espresso dalle linee guida, si sono incluse in tale Classe tutte le aree agricole e residenziali rurali, indicate incolore nella tavola per differenziarle da quelle protette.



CLASSE II : aree con destinazione prettamente residenziale, compresi gli agglomerati residenziali in territorio agricolo. Colore verde.

CLASSE III : aree urbane miste, con presenza di strutture artigianali o piccolo industriali, aree di espansione artigianale e terziario produttivo. Aree cuscinetto fra le industriali e le residenziali. Colore giallo.

CLASSE IV : aree ad elevata attività umana, aree di forte concentrazione artigianale, commerciale e di terziario. In particolare sono state comprese le aree stradali ad elevata intensità di traffico, come da D.C.P.M. 14/11/97. L'area inclusa nella Classe IV dista dal ciglio della strada di 30 metri. Le aree di Classe IV sono individuate dal colore arancione.

CLASSE V : aree prevalentemente industriali. Tali aree sono costituite dall'insediamento della ditta Mulino Padano. L'area è colorata in rosso.

CLASSE VI : aree esclusivamente industriali : non presenti sul territorio comunale. Il colore che individua le aree di Classe VI è violetto.

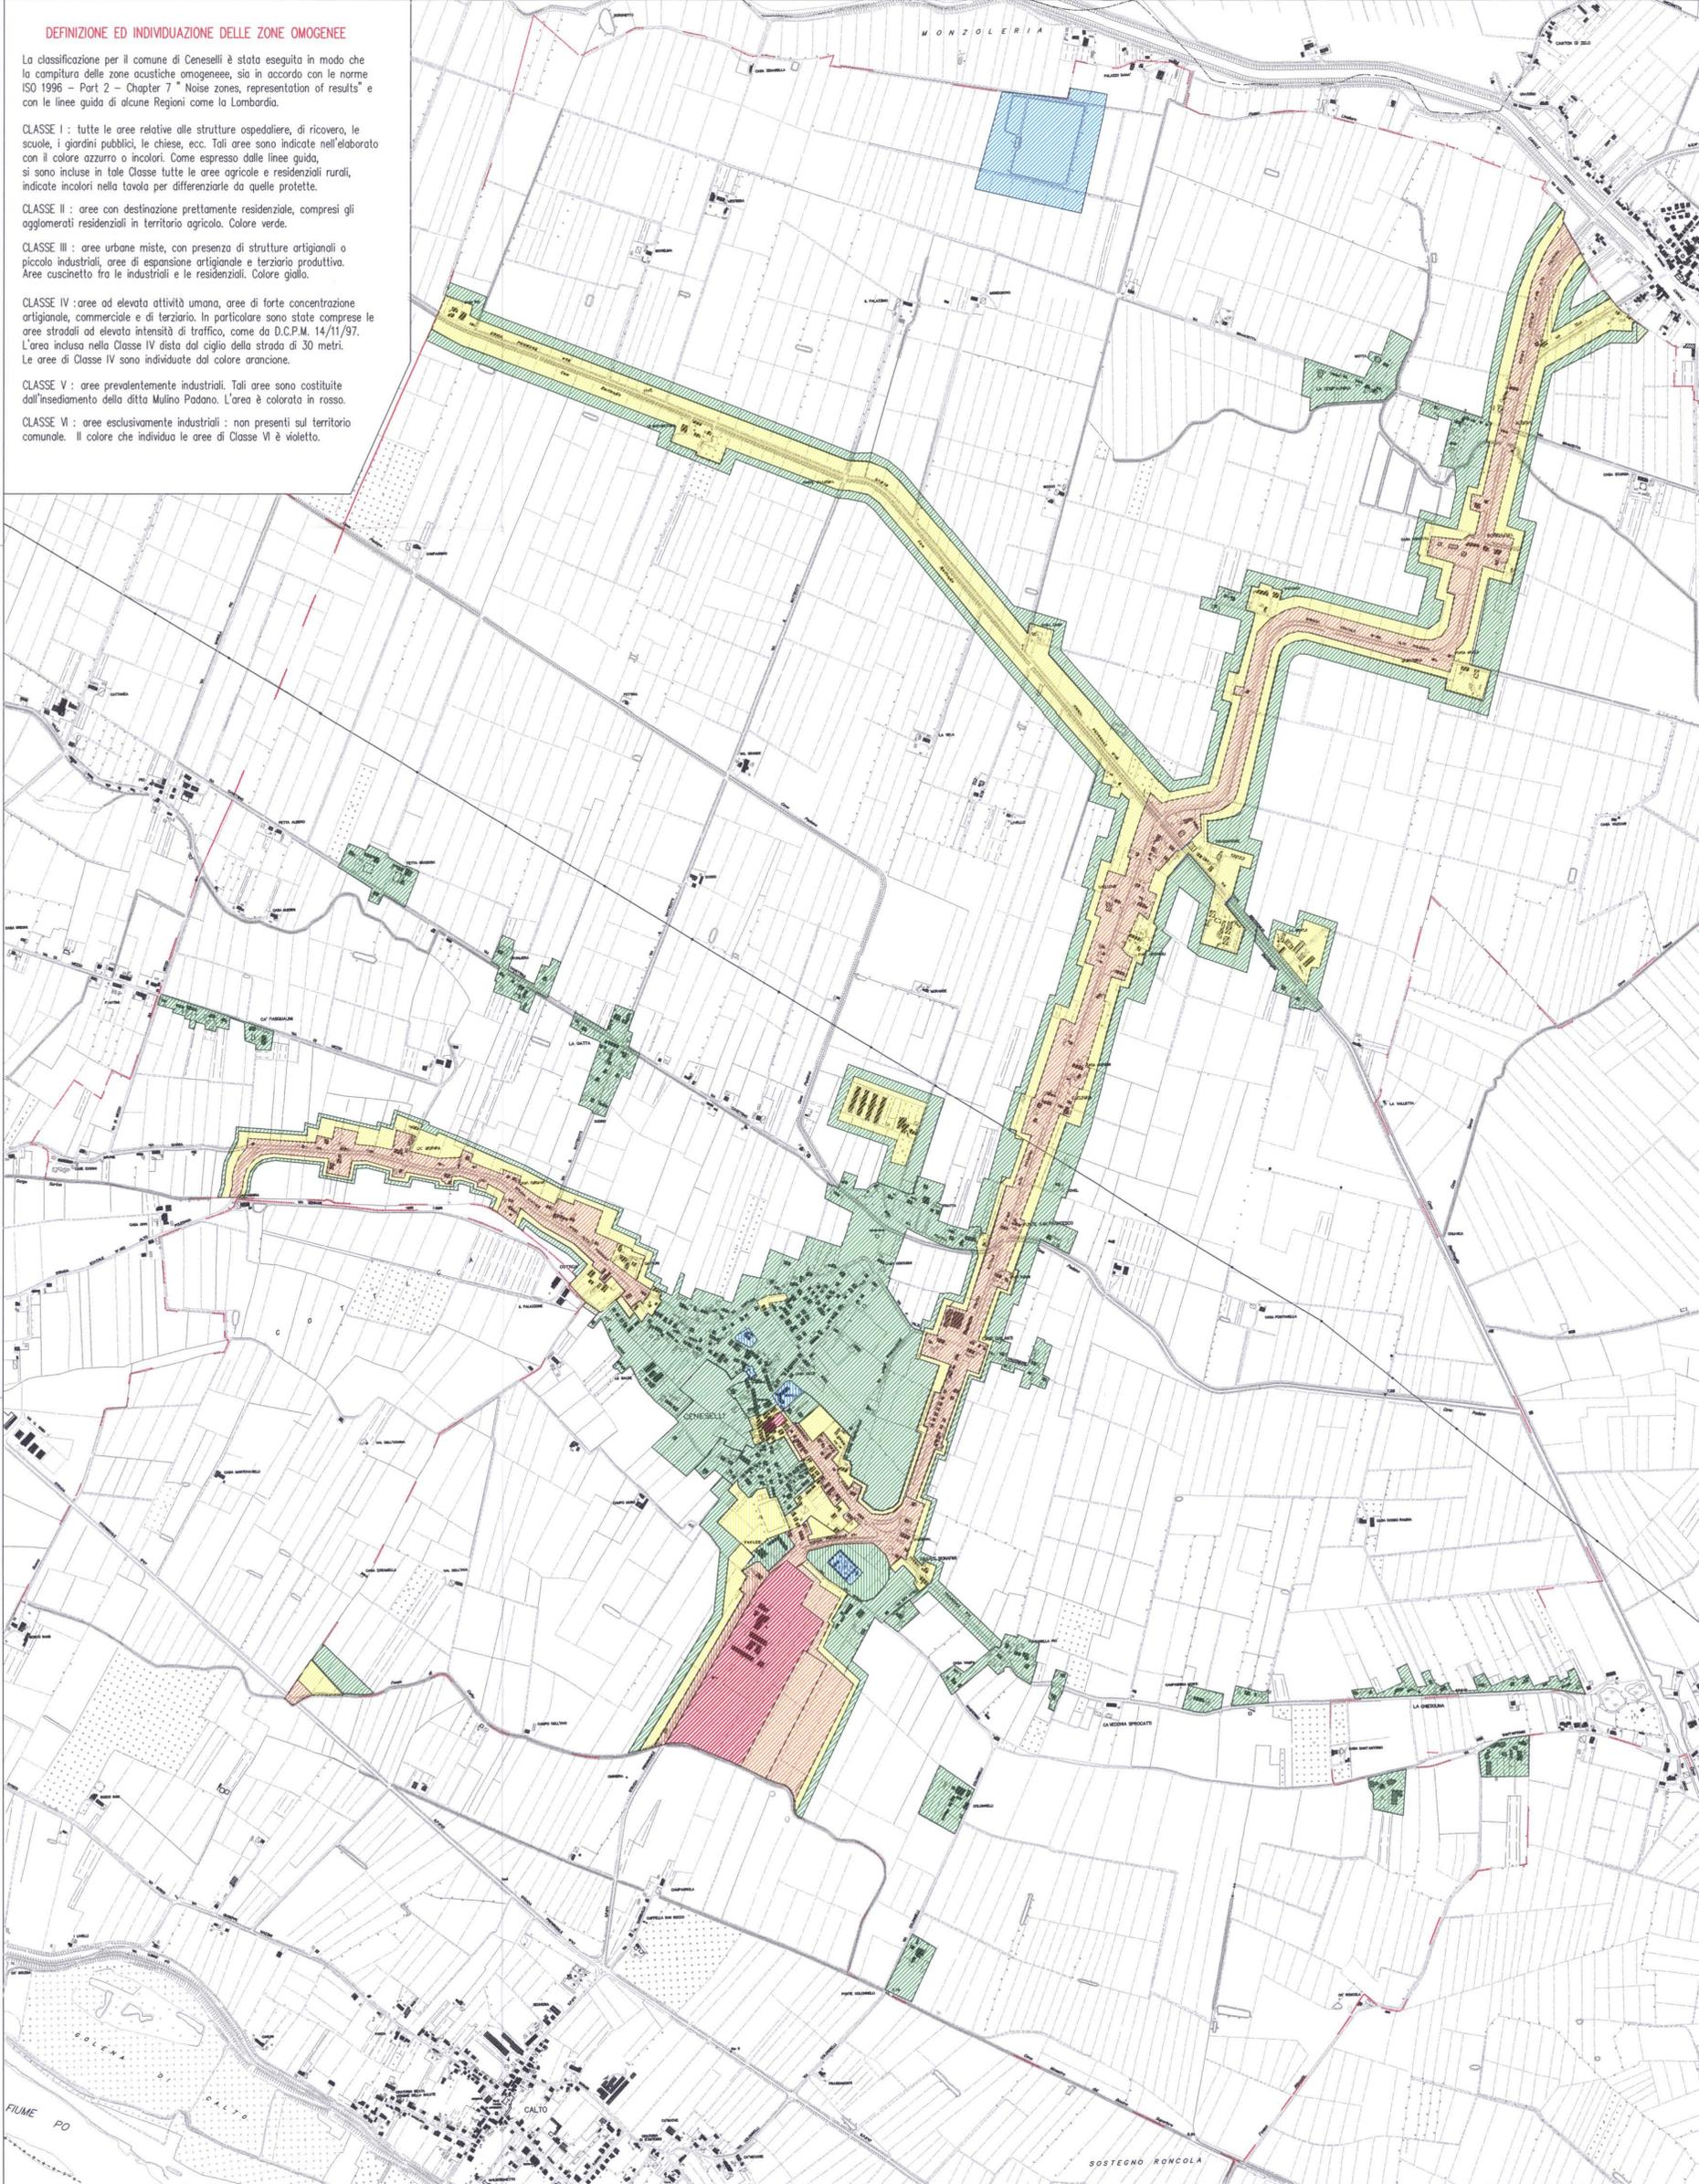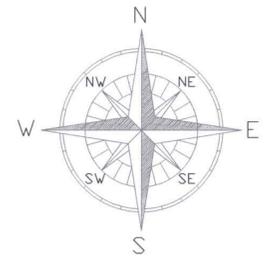

VALORI LIMITE DELLE SORGENTI SONORE
ai sensi del D.P.C.M. 14 novembre 1997
riportato sulla G.U. del 01.12.1997

VALORI LIMITE DI EMISSIONE

Classi di destinazione del territorio	Tempi di riferimento		Campitura
	Diurno	Notturmo	
I Aree particolarmente protette	45 dB (A)	35 dB (A)	INCOLORE
II Aree prevalentemente residenziali	50 dB (A)	40 dB (A)	VERDE
III Aree di tipo misto	55 dB (A)	45 dB (A)	GIALLO
IV Aree di intensa attività umana	60 dB (A)	50 dB (A)	ARANCIONE
V Aree prevalentemente industriali	65 dB (A)	55 dB (A)	ROSSO
VI Aree esclusivamente industriali	65 dB (A)	65 dB (A)	VIOLETTO

VALORI LIMITE ASSOLUTI DI IMMISSIONE

Classi di destinazione del territorio	Tempi di riferimento		Campitura
	Diurno	Notturmo	
I Aree particolarmente protette	50 dB (A)	40 dB (A)	INCOLORE
II Aree prevalentemente residenziali	55 dB (A)	45 dB (A)	VERDE
III Aree di tipo misto	60 dB (A)	50 dB (A)	GIALLO
IV Aree di intensa attività umana	65 dB (A)	55 dB (A)	ARANCIONE
V Aree prevalentemente industriali	70 dB (A)	60 dB (A)	ROSSO
VI Aree esclusivamente industriali	70 dB (A)	70 dB (A)	VIOLETTO

VALORI DI QUALITA'

Classi di destinazione del territorio	Tempi di riferimento		Campitura
	Diurno	Notturmo	
I Aree particolarmente protette	47 dB (A)	37 dB (A)	INCOLORE
II Aree prevalentemente residenziali	52 dB (A)	42 dB (A)	VERDE
III Aree di tipo misto	57 dB (A)	47 dB (A)	GIALLO
IV Aree di intensa attività umana	62 dB (A)	52 dB (A)	ARANCIONE
V Aree prevalentemente industriali	67 dB (A)	57 dB (A)	ROSSO
VI Aree esclusivamente industriali	70 dB (A)	70 dB (A)	VIOLETTO

COMUNE DI CENESELLI
PROVINCIA DI ROVIGO

ZONIZZAZIONE ACUSTICA DEL TERRITORIO COMUNALE
AI SENSI DELLA LEGGE 447 DEL 26 OTTOBRE 1995

TAVOLA N. 4

Scala 1 : 10000

ZONIZZAZIONE ACUSTICA DEL TERRITORIO COMUNALE
INDIVIDUAZIONE DELLE CLASSI

Il Tecnico competente
in acustica ambientale
con Delibera Giunta regionale
Emilia Romagna n. 589/98

Approvato in Consiglio Comunale
con delibera n° del

Dr. Ing. **ROBERTO ZAGHINI**
Mura di Porta Galliera, 1 - BOLOGNA
Iscritto all'Albo Ingegneri di Bologna
N° 4912

Roberto Zaghini

Data : gennaio 2000